

TRUNG TÂM PHÁT TRIỂN QUỸ ĐẤT TỈNH
ĐIỀU CHỈNH QUY HOẠCH HẠ TẦNG KHU DÂN CƯ THÔN BÌNH MINH, XÃ THẠCH BÌNH, TỶ LỆ 1/500
BẢN VẼ HỆ THỐNG CÔNG TRÌNH HẠ TẦNG KỸ THUẬT

ĐỊA ĐIỂM XD: XÃ CẨM BÌNH, TỈNH HÀ TĨNH


THUYẾT MINH:

- SAN NỀN:
 - CAO ĐỘ SAN NỀN KHU ĐẤT QUY HOẠCH LÀ CAO ĐỘ TÌM ĐƯỜNG KHÔNG CHÊ ĐUA RA TRONG BẢN VẼ NÀY.
 - NỀN CÁC Ồ ĐẤT CHIA LỎ ĐƯỢC CÁC HỘ GIA ĐÌNH THỰC THIÊN KHI XÂY DỰNG NHÀ Ở. CAO ĐỘ SÀN NHÀ TRUNG BÌNH CAO HƠN CAO ĐỘ HẸ HOÀN THIÊN LÀ 10CM.
- THOÁT NƯỚC MƯA:
 - QUY HOẠCH HỆ THỐNG THOÁT NƯỚC MƯA RIÊNG HOÀN TOÀN, NƯỚC MƯA VÀ NƯỚC THẢI CHẢY THEO 2 HỆ THỐNG ĐỘC LẬP.
 - NƯỚC MƯA CHẢY THEO HƯỚNG ĐỐC SAN NỀN, ĐƯỢC THU GOM QUA CÁC HỒ GA CHẢY VÀO CÁC TUYẾN MƯƠNG NHÁNH, SAU ĐÓ ĐÓ VẼ HỆ THỐNG MƯƠNG B1500 CHẠY TRÊN ĐƯỜNG QUY HOẠCH 19,5M SAU ĐÓ ĐÓ VẼ PHÍA BẮC KHU QUY HOẠCH.
- CẤP ĐIỆN:
 - NGUỒN CẤP: DỰ KIẾN ĐẦU NƠI TỪ ĐƯỜNG DÂY 22KV SAU Ồ TỎ HÀ VINH CÁCH KHU QUY HOẠCH 300M
 - XÂY DỰNG TRẠM BIẾN ÁP PHỤC VỤ CẤP ĐIỆN SINH HOẠT VÀ CHIẾU SÁNG CHO TOÀN KHU.
 - TỪ TRẠM BIẾN ÁP ĐIỆN SINH HOẠT ĐƯỢC DẪN VỀ CÁC KHU VỰC CỎ NHU CẦU CẤP ĐIỆN.
 - CHIẾU SÁNG: TỪ TRẠM BIẾN ÁP ĐẦU NƠI ĐƯỜNG DÂY CHIẾU SÁNG VỀ TỪ ĐIỀU KHIỂN, CẤP ĐIỆN CHIẾU SÁNG CHO CÁC TUYẾN ĐƯỜNG VÀ VƯỜN HOA CÂY XANH.
- HỆ THỐNG CẤP NƯỚC:
 - NGUỒN NƯỚC: ĐẦU NƠI CẤP NƯỚC TỪ ĐƯỜNG ỐNG D160 ĐI TRÊN VÍA HẸ ĐƯỜNG QUỐC LỘ 1A.
 - TỪ ĐIỂM ĐẦU NƠI BỎ TRÍ HỆ THỐNG ĐƯỜNG ỐNG PHÂN PHỐI, TỪ ĐƯỜNG ỐNG PHÂN PHỐI BỎ TRÍ ĐƯỜNG ỐNG DỊCH VỤ CẤP NƯỚC CHO TOÀN KHU.
- THOÁT NƯỚC THẢI:
 - NƯỚC THẢI ĐƯỢC XỬ LÝ SƠ BỘ TẠI NGUỒN PHÁT SINH BẰNG CÁC BỂ TỰ HOẠI SAU ĐÓ ĐÓ ĐƯỢC DẪN VỀ HỆ THỐNG THOÁT NƯỚC THẢI CHẢY DỌC THEO CÁC TUYẾN ĐƯỜNG SAU ĐÓ ĐÓ NƠI VẼ ĐƯỜNG ỐNG THOÁT NƯỚC THẢI THEO QUY PHÂN KHU.
- HỆ THỐNG THÔNG TIN LIÊN LẠC:
 - NHÀ MANG CUNG CẤP VIÊN THÔNG ĐẦU TỰ HỆ THỐNG THÔNG TIN LIÊN LẠC CẤP ĐẾN CÁC THUÊ BAO THEO CÁC HỢP ĐỒNG DỊCH VỤ. CẤP VIÊN THÔNG ĐI TRONG HẠO KỸ THUẬT.


KÝ HIỆU	
	CỐNG THOÁT NƯỚC BXH=1,2X1,0M
	CỐNG TRÒN THOÁT NƯỚC MƯA
	CỐNG TRÒN THOÁT NƯỚC THẢI
	ĐƯỜNG ĐIỆN CHIẾU SÁNG
	ĐƯỜNG ĐIỆN SINH HOẠT
	ỐNG CẤP NƯỚC
	CỘT ĐÈN CHIẾU SÁNG
	GA HẠO KỸ THUẬT
	CAO ĐỘ THIẾT KẾ
	TÊN GIAO TÌM
	CAO ĐỘ TỰ NHIÊN

ĐẦU NƠI CẤP ĐIỆN ĐƯỜNG DÂY 22KV
SAU Ồ TỎ HÀ VINH CÁCH KHU QUY HOẠCH 300M


ĐẦU NƠI CẤP NƯỚC
ĐƯỜNG ỐNG D160 TRÊN QUỐC LỘ 1

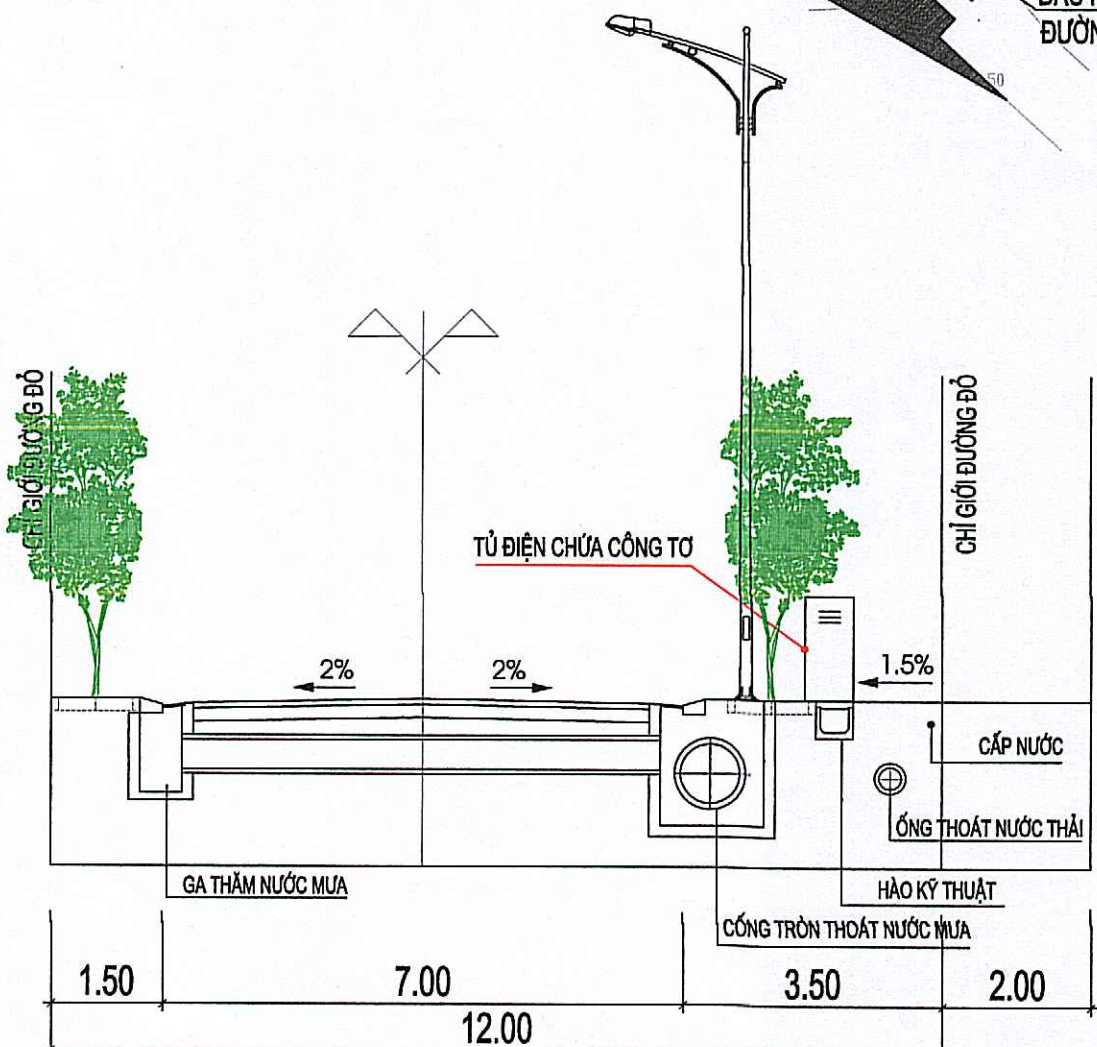


MẶT CẮT TỔNG HỢP KỸ THUẬT 3-3

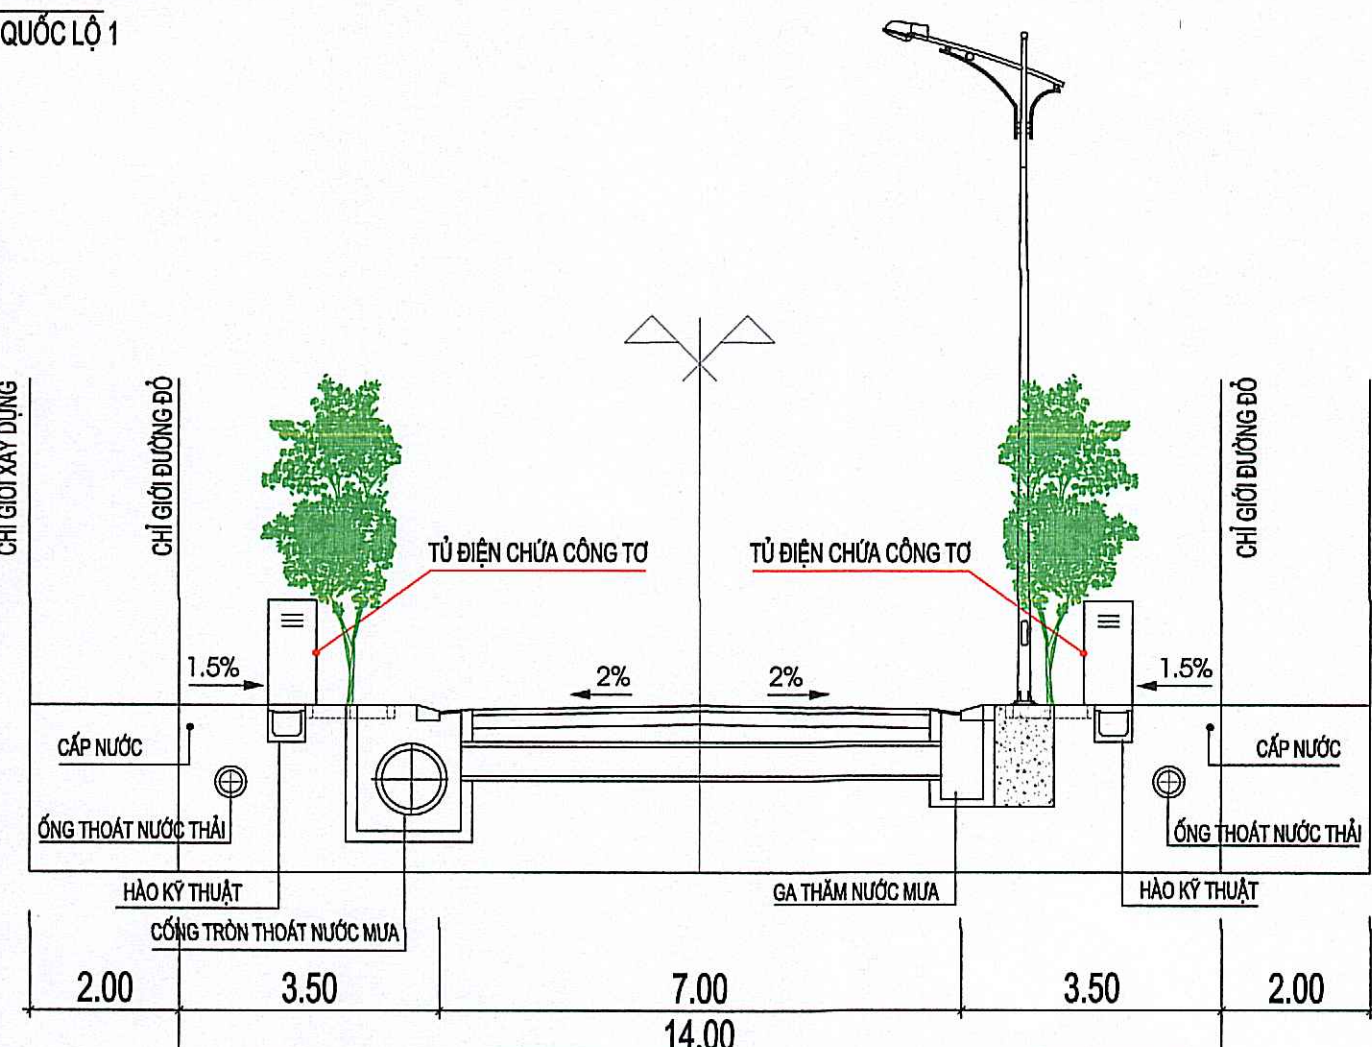



MẶT CẮT TỔNG HỢP KỸ THUẬT 2-2

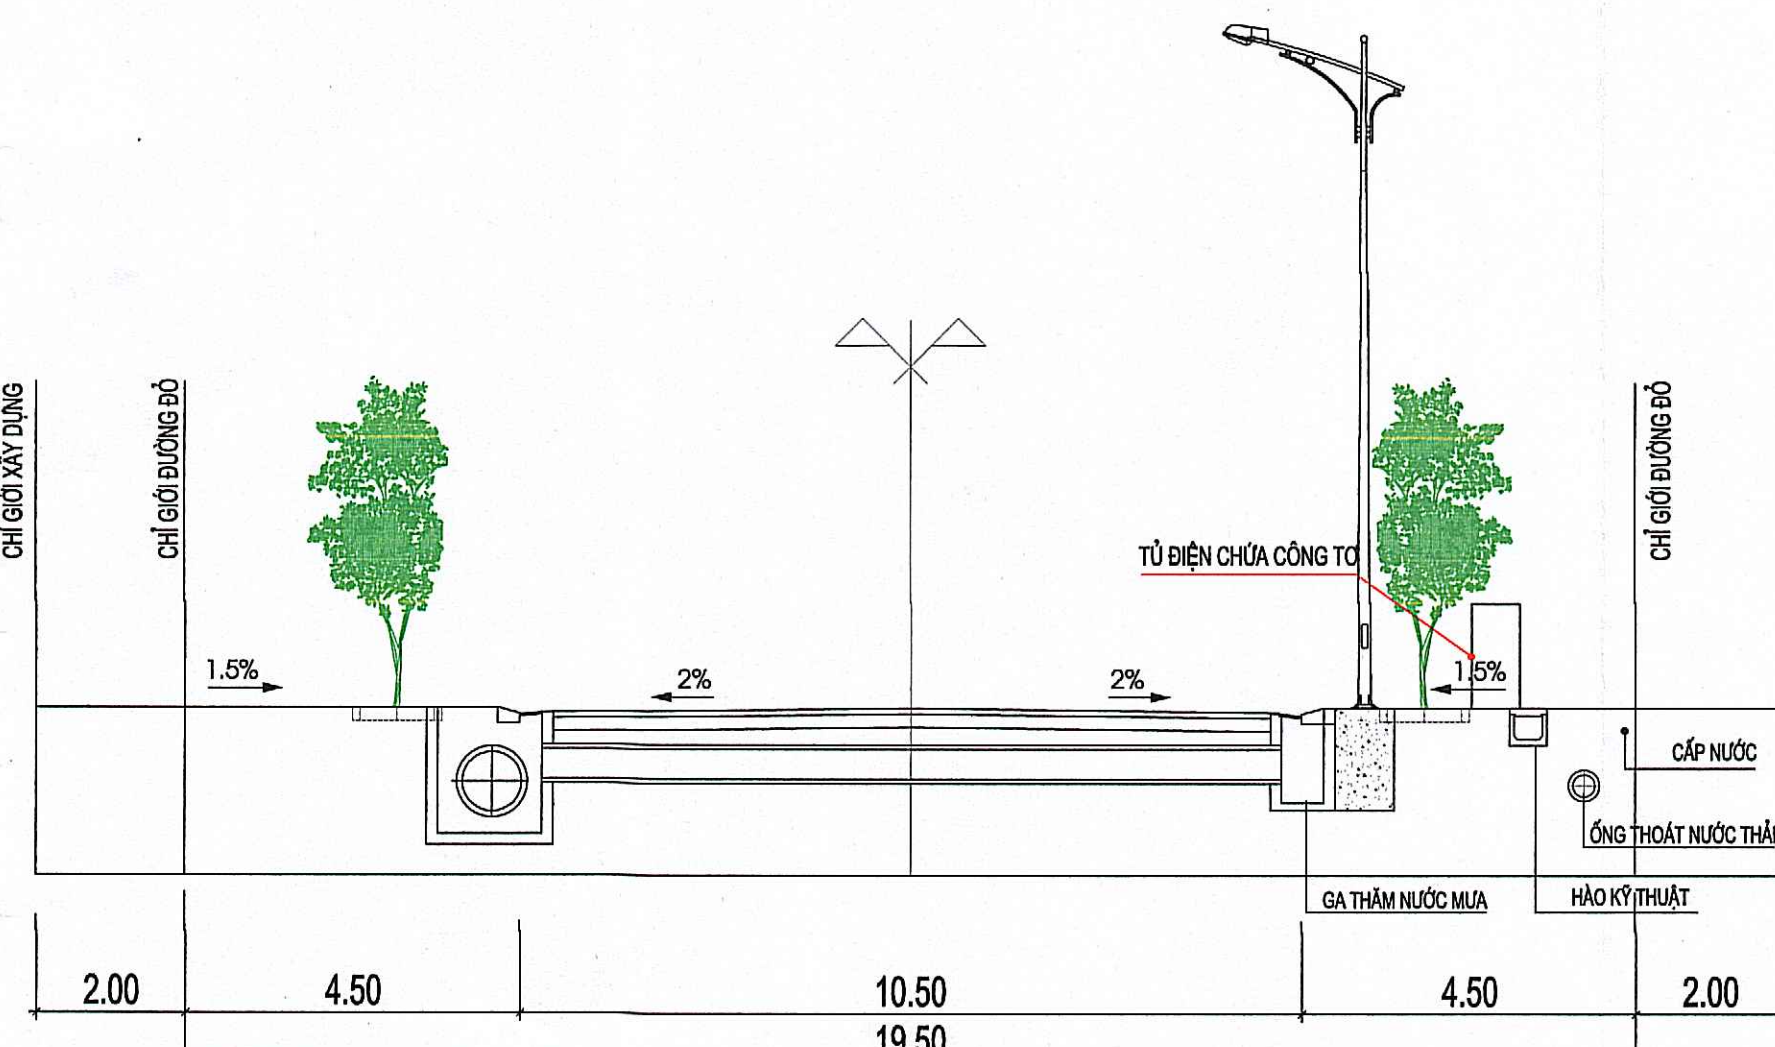

MẶT CẮT TỔNG HỢP KỸ THUẬT 1-1

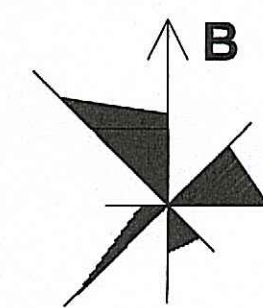

TỶ LỆ XÍCH:

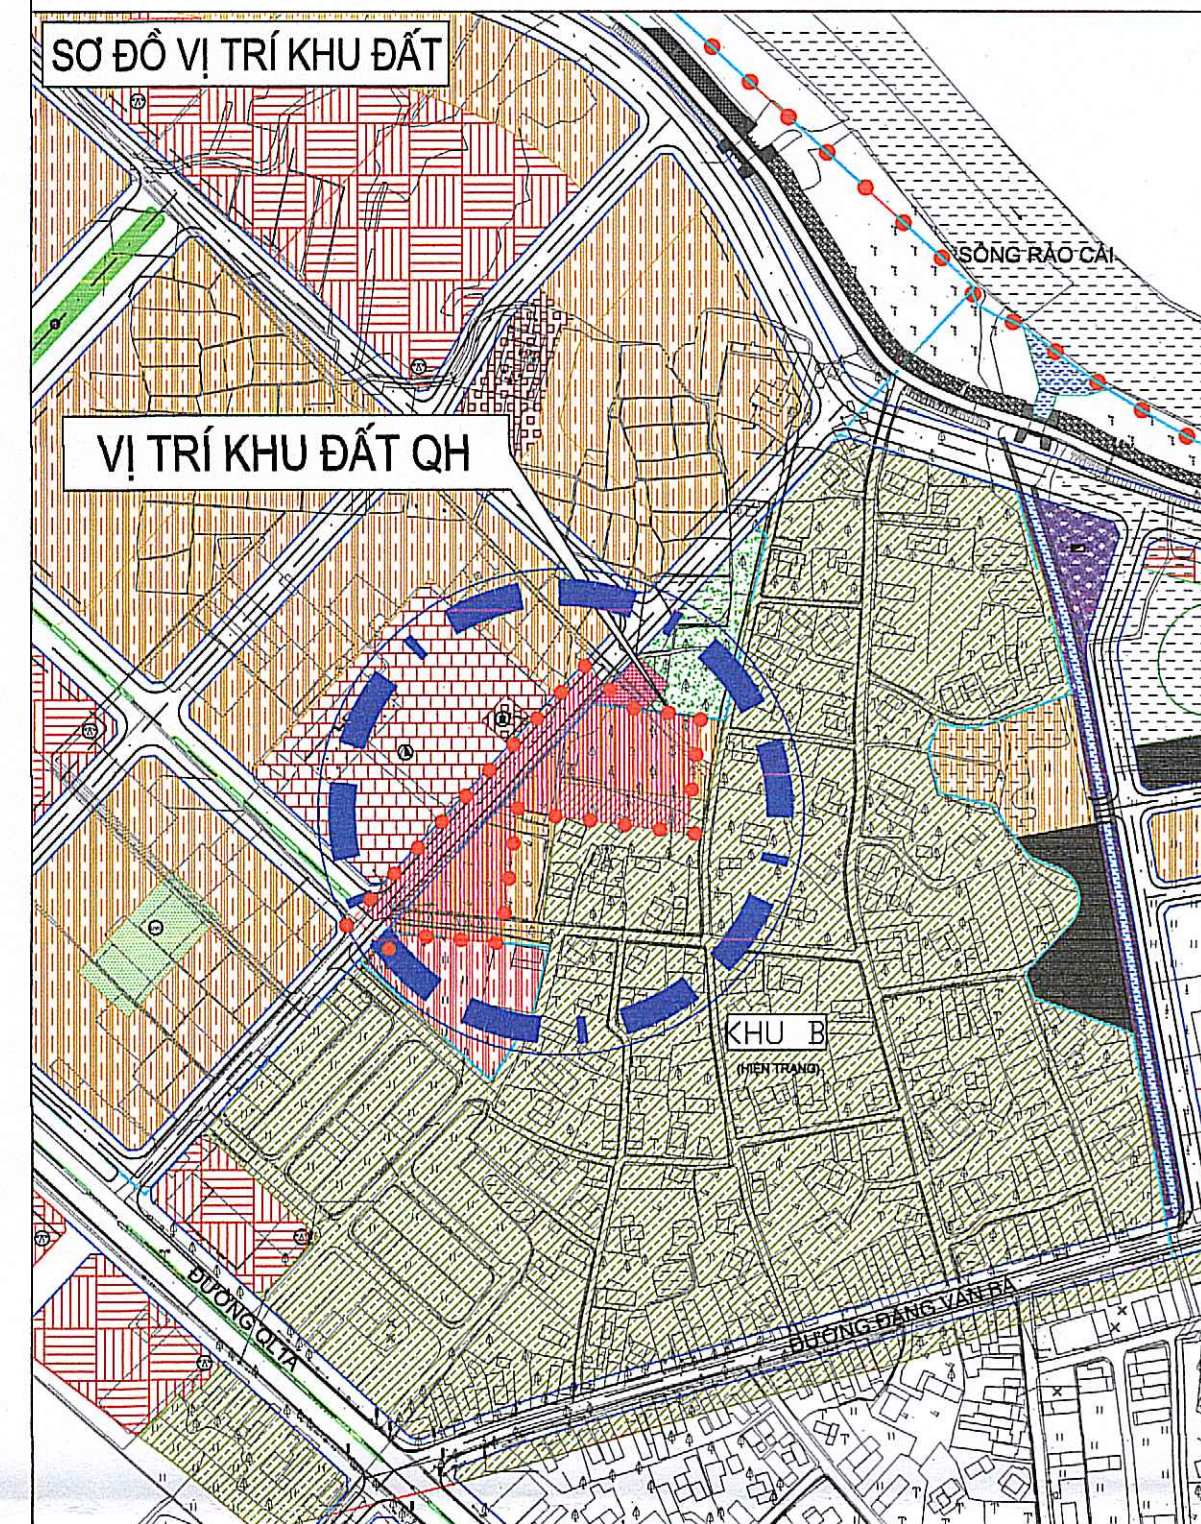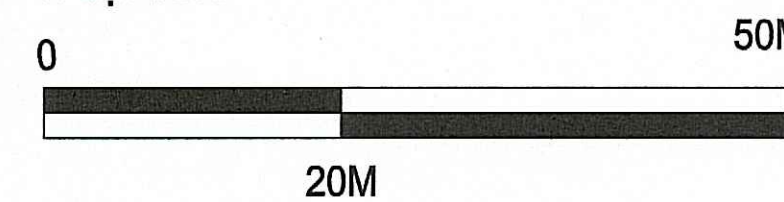

CƠ QUAN CHẤP THUẬN
ỦY BAN NHÂN DÂN
XÃ CẨM BÌNH

CHỦ TỊCH



KÈM THEO VB SỐ: NGÀY THÁNG NĂM 2025 **Đặng Văn Thái**

CƠ QUAN TỔ CHỨC LẬP QUY HOẠCH
TRUNG TÂM PHÁT TRIỂN
QUỸ ĐẤT TỈNH



KÈM THEO TỜ TRÌNH SỐ: NGÀY THÁNG NĂM 2025 **Thân Viết Văn**

CÔNG TRÌNH - ĐỊA ĐIỂM:

**ĐIỀU CHỈNH QUY HOẠCH HẠ TẦNG KHU DÂN CƯ
CƯ THÔN BÌNH MINH, XÃ THẠCH BÌNH, TỶ LỆ 1/500**
ĐỊA ĐIỂM XD: XÃ CẨM BÌNH, TỈNH HÀ TĨNH

TÊN BẢN VẼ:

BẢN VẼ HỆ THỐNG CÔNG TRÌNH HẠ TẦNG KỸ THUẬT

BẢN VẼ: QH-03	GHÉP: 1-A1	TỶ LỆ: 1/500	NĂM 2025
THIẾT KẾ - THỂ HIỆN	KS. DIỆP QUANG TRUNG		
CHỦ TRÌ	KS. HOÀNG VĂN THÁM		
CHỦ NHIỆM	KTS. LÊ HỒNG BEN		
TRƯỞNG PHÒNG	KS. NGUYỄN VĂN MÃO		
QUẢN LÝ KỸ THUẬT	KS. NGUYỄN TUẤN DŨNG		



KS. NGUYỄN TUẤN DŨNG



CÔNG TY CP XÂY DỰNG TỔNG HỢP 268
ĐỊA CHỈ: SỐ 21 - NGÕ 02 - ĐƯỜNG NGUYỄN HUY LUNG
K.P. ĐÔNG TIẾN - PHƯỜNG TRẦN PHÚ - TỈNH HÀ TĨNH
ĐIỆN THOẠI: 0919.779.113 - 0919.312.268