


TRUNG TÂM PHÁT TRIỂN QUỸ ĐẤT TỈNH
ĐIỀU CHỈNH QUY HOẠCH HẠ TẦNG KHU DÂN CƯ THÔN BÌNH MINH, XÃ THẠCH BÌNH, TỶ LỆ 1/500
SƠ ĐỒ VỊ TRÍ, PHẠM VI RANH GIỚI KHU ĐẤT

ĐỊA ĐIỂM XD: XÃ CẨM BÌNH, TỈNH HÀ TĨNH

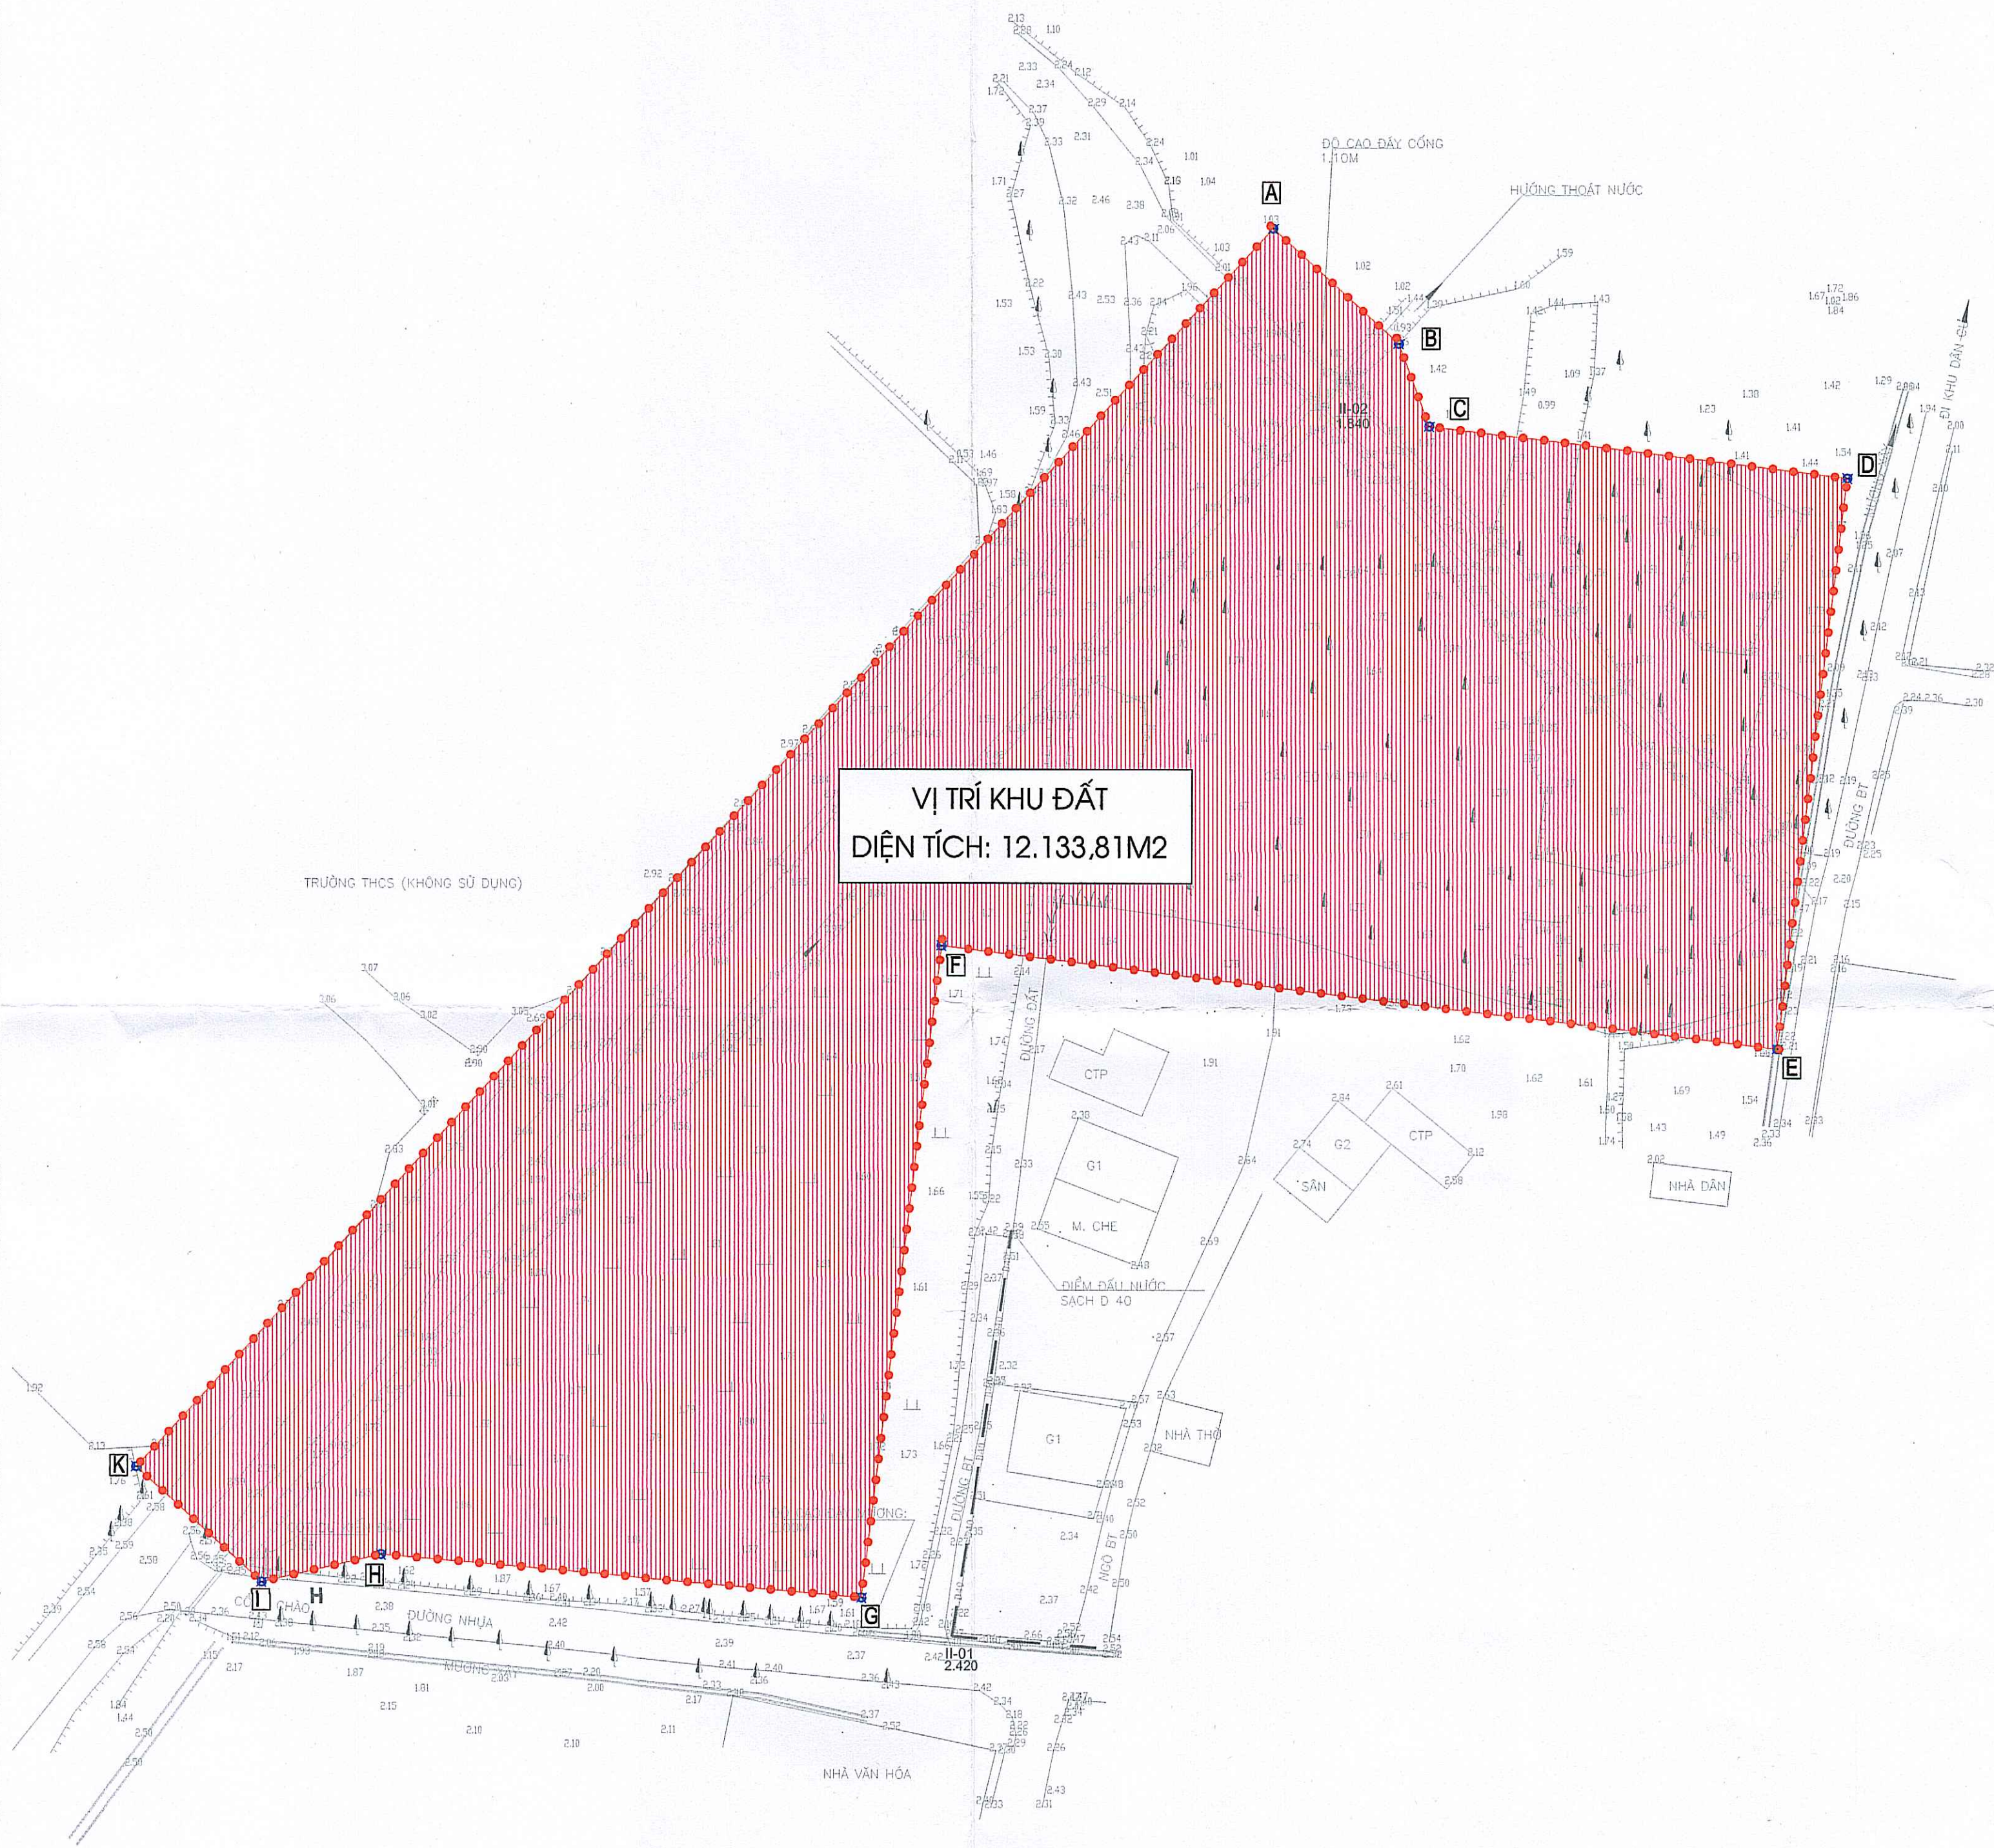

BẢNG TOA RANH GIỚI KHU ĐẤT QUY HOẠCH


TT	MỐC	X	Y
1	A	2025816.67	544602.95
2	B	2025803.48	544617.32
3	C	2025794.03	544620.79
4	D	2025788.10	544668.64
5	E	2025722.60	544660.53
6	F	2025734.46	544564.81
7	G	2025659.77	544555.56
8	H	2025664.48	544500.46
9	I	2025661.28	544486.77
10	K	2025674.47	544472.41

VỊ TRÍ

- KHU ĐẤT LẬP QUY HOẠCH :
XÃ CẨM BÌNH, TỈNH HÀ TĨNH.

QUY MÔ

- RANH GIỚI QUY HOẠCH
GIỚI HẠN BỞI CÁC ĐIỂM A,B,C,D,E,F,G,H,I,K
CÓ DIỆN TÍCH LÀ: 12.133,81M2.

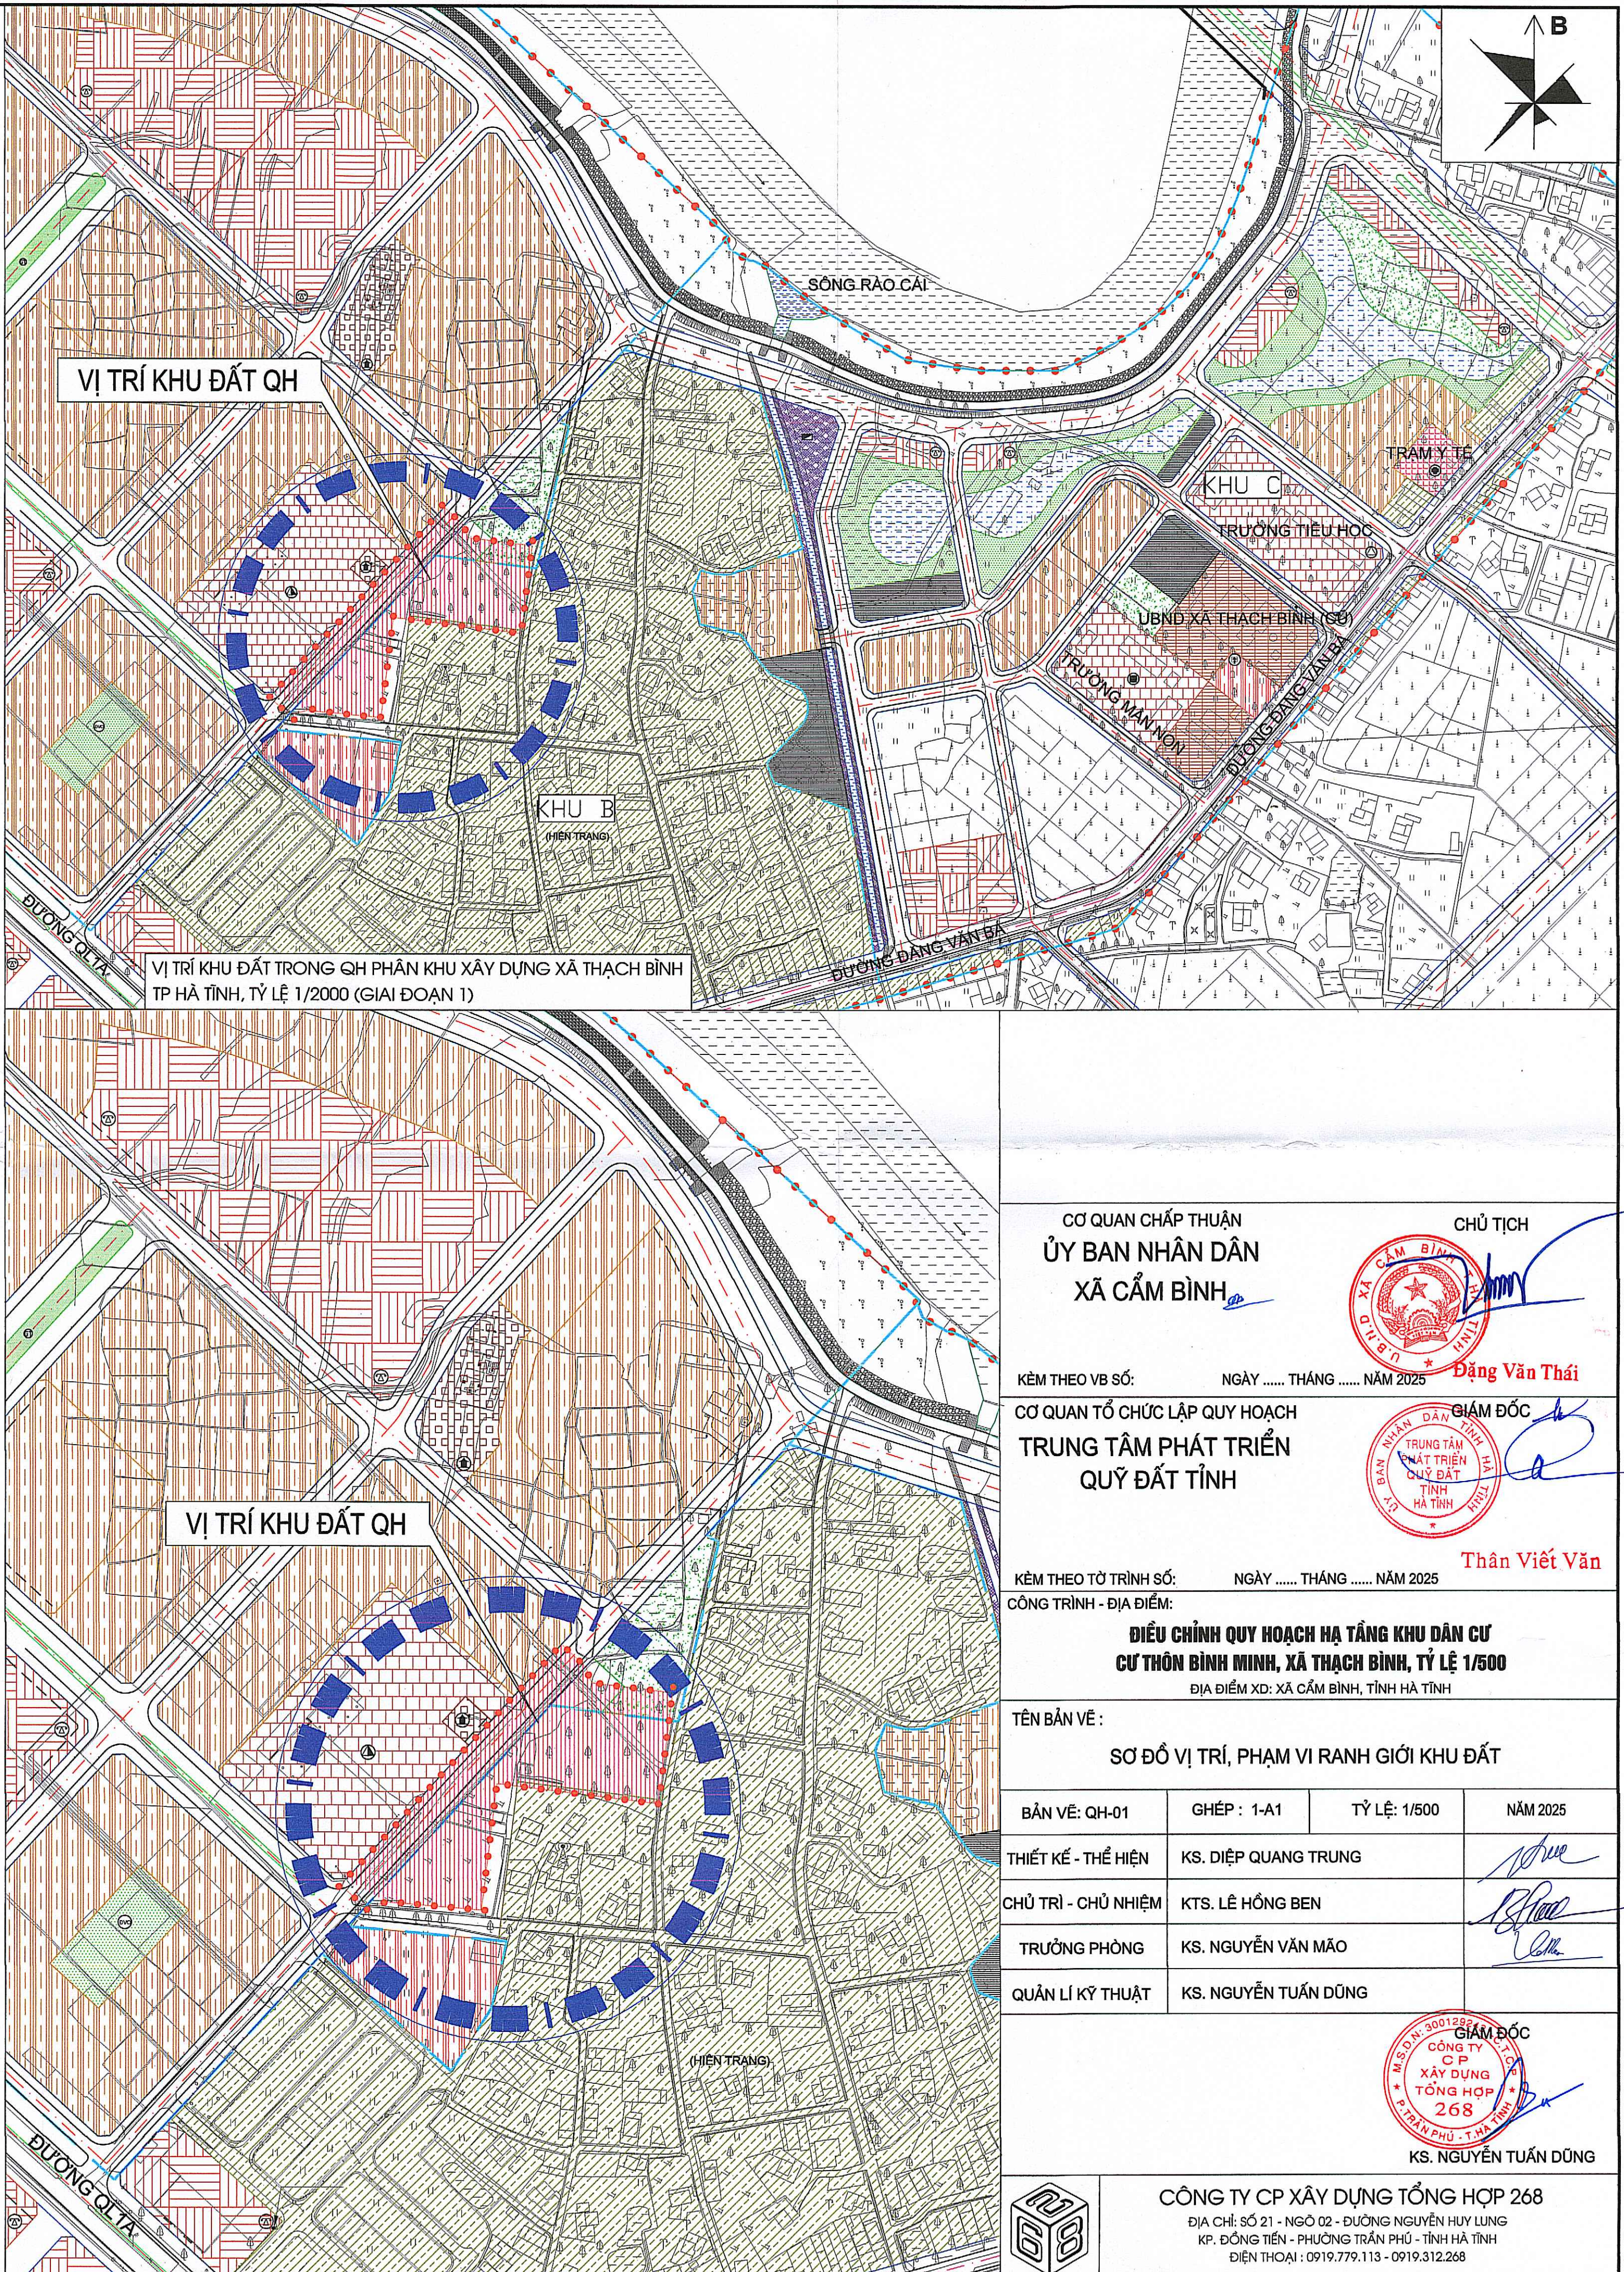

CƠ QUAN CHẤP THUẬN
ỦY BAN NHÂN DÂN
XÃ CẨM BÌNH

CHỦ TỊCH



Đặng Văn Thái

KÈM THEO VB SỐ: NGÀY THÁNG NĂM 2025

CƠ QUAN TỔ CHỨC LẬP QUY HOẠCH
TRUNG TÂM PHÁT TRIỂN
QUỸ ĐẤT TỈNH

GIÁM ĐỐC



Thân Viết Văn

KÈM THEO TỜ TRÌNH SỐ: NGÀY THÁNG NĂM 2025

CÔNG TRÌNH - ĐỊA ĐIỂM:

ĐIỀU CHỈNH QUY HOẠCH HẠ TẦNG KHU DÂN CƯ
THÔN BÌNH MINH, XÃ THẠCH BÌNH, TỶ LỆ 1/500
ĐỊA ĐIỂM XD: XÃ CẨM BÌNH, TỈNH HÀ TĨNH

TÊN BẢN VẼ:

SƠ ĐỒ VỊ TRÍ, PHẠM VI RANH GIỚI KHU ĐẤT

BẢN VẼ: QH-01	GHEP: 1-A1	TỶ LỆ: 1/500	NĂM 2025
THIẾT KẾ - THỂ HIỆN	KS. DIỆP QUANG TRUNG		
CHỦ TRÌ - CHỦ NHIỆM	KTS. LÊ HỒNG BEN		
TRƯỞNG PHÒNG	KS. NGUYỄN VĂN MẠO		
QUẢN LÝ KỸ THUẬT	KS. NGUYỄN TUẤN DŨNG		

GIÁM ĐỐC



KS. NGUYỄN TUẤN DŨNG



CÔNG TY CP XÂY DỰNG TỔNG HỢP 268
ĐỊA CHỈ: SỐ 21 - NGÕ 02 - ĐƯỜNG NGUYỄN HUY LUNG
K.Đ. ĐÔNG TIẾN - PHƯỜNG TRẦN PHÚ - TỈNH HÀ TĨNH
ĐIỆN THOẠI: 0919.779.113 - 0919.312.268