

TRUNG TÂM PHÁT TRIỂN QUỸ ĐẤT TỈNH

QUY HOẠCH HẠ TẦNG DÂN CƯ BẾN HÓI, XÃ THẠCH BÌNH, TỶ LỆ 1/500

BẢN VẼ HỆ THỐNG CÔNG TRÌNH HẠ TẦNG KỸ THUẬT

ĐỊA ĐIỂM XD: THÔN BÌNH YÊN - XÃ CẨM BÌNH - TỈNH HÀ TĨNH

THUYẾT MINH:

1. SÀN NGN:
- CAO 0, SÀN NGN KHU 01 T QUY HOẠCH LÊ CAO 0, TỈM 01 NG KH NG CHẾ 01 A RA TRONG BÀN Vẽ NẾY.
- NGN CỐC Đ 01 T CHIA LỎ 01 NG C CỐC H GIA 01 01 TH N KHI XÂY D NG NH. CAO 0, SÀN NH TRUNG BỒI CAO H N CAO 0, HỒ HOEN TH N L 10CM.

2. THOÁT NH C Mh A.
- QUY HOẠCH H TH NG THOÁT NH C Mh A RIANG HOEN TOEN, NH C Mh A VEH NH C THAI CHAY THEO 2 H TH NG 0, C L P, NH C Mh A CHAY THEO NH NG Đ C SÀN NGN, 01 NG THU GOM QU CỐC H GA CHAY VEO CỐC TUYEN Mh NG NHCHN, SAU 01 Vj H TH NG Mh NG C A KHU V C N M, PHA TAY BOC KHU QUY HOACH.



3. C P 01 N:
- NGU N C P D Kie N 01 U N I T 01 NG 01 NG N NG V N B C.
- XAY D NG TRUY M Bie N C P PH C V, C P 01 N SINH HOYT VE CHIE U SONG CHO TOEN KHU.
- T TRUY M Bie N C P 01 N SINH HOYT 01 NG D N Vj CỐC KHU V C C E NHU C Mh C P 01 N.
- CHIE U SONG T TRUY M Bie N C P 01 N I 01 NG 01 NG DAY CHIE U SONG Vj T, 01 01 KHU 01 C P 01 N CHIE U SONG CHO CỐC TUYEN NH NG VEH N HOA CAY XANH.

4. H TH NG C P NH C:
- NGU N NH C 01 U N I C P NH C T, 01 NG NG D 110 01 TR N V A H C 01 NG 01 NG N NG V N B C.
- T 01 01 NG U N I B TR E H TH NG 01 NG NG PHAN PH I, T 01 NG NG PHAN PH I B TR E H NG NG D CH V, C P NH C CHO TOEN KHU.


5. THOÁT NH C THAI:
- NH C THAI 01 C X Lh S B T 01 NGU N PHCT SINH BANG CỐC Bq T HOY SAU 01 NG C D N Vj H TH NG THOÁT NH C THAI CHAY D C THEO CỐC TUYEN NH NG SAU 01 NG U N I Vj 01 NG NG THOÁT NH C THAI THEO QUY PHAN KHU.

6. H TH NG THONG TIN LI A N LY C:
- NH MNG CUNG C P V M THONG 01 01 H TH NG THONG TIN LI A N LY C C P 01 NG CỐC THUA BAO THEO CỐC H P 01 NG D CH V C C P V M THONG 01 TRONG HEO K THUK T.


	B1200	CỐNG THOÁT NƯỚC BXH=1.2X1.0M
	TIM	CỐNG TRÒN THOÁT NƯỚC MƯA
	TNT	CỐNG TRÒN THOÁT NƯỚC THẢI
	HÀO KỸ THUẬT	HÀO KỸ THUẬT
	CN	ỐNG CẤP NƯỚC
	CỘ ĐÈN CHIẾU SÁNG	CỘ ĐÈN CHIẾU SÁNG
	GA HÀO KỸ THUẬT	GA HÀO KỸ THUẬT
	TRỤ CỨU HỎA	TRỤ CỨU HỎA
	CAO ĐỘ THIẾT KẾ	CAO ĐỘ THIẾT KẾ
	TÊN GIAO TIM	TÊN GIAO TIM
	CAO ĐỘ TỰ NHIÊN	CAO ĐỘ TỰ NHIÊN

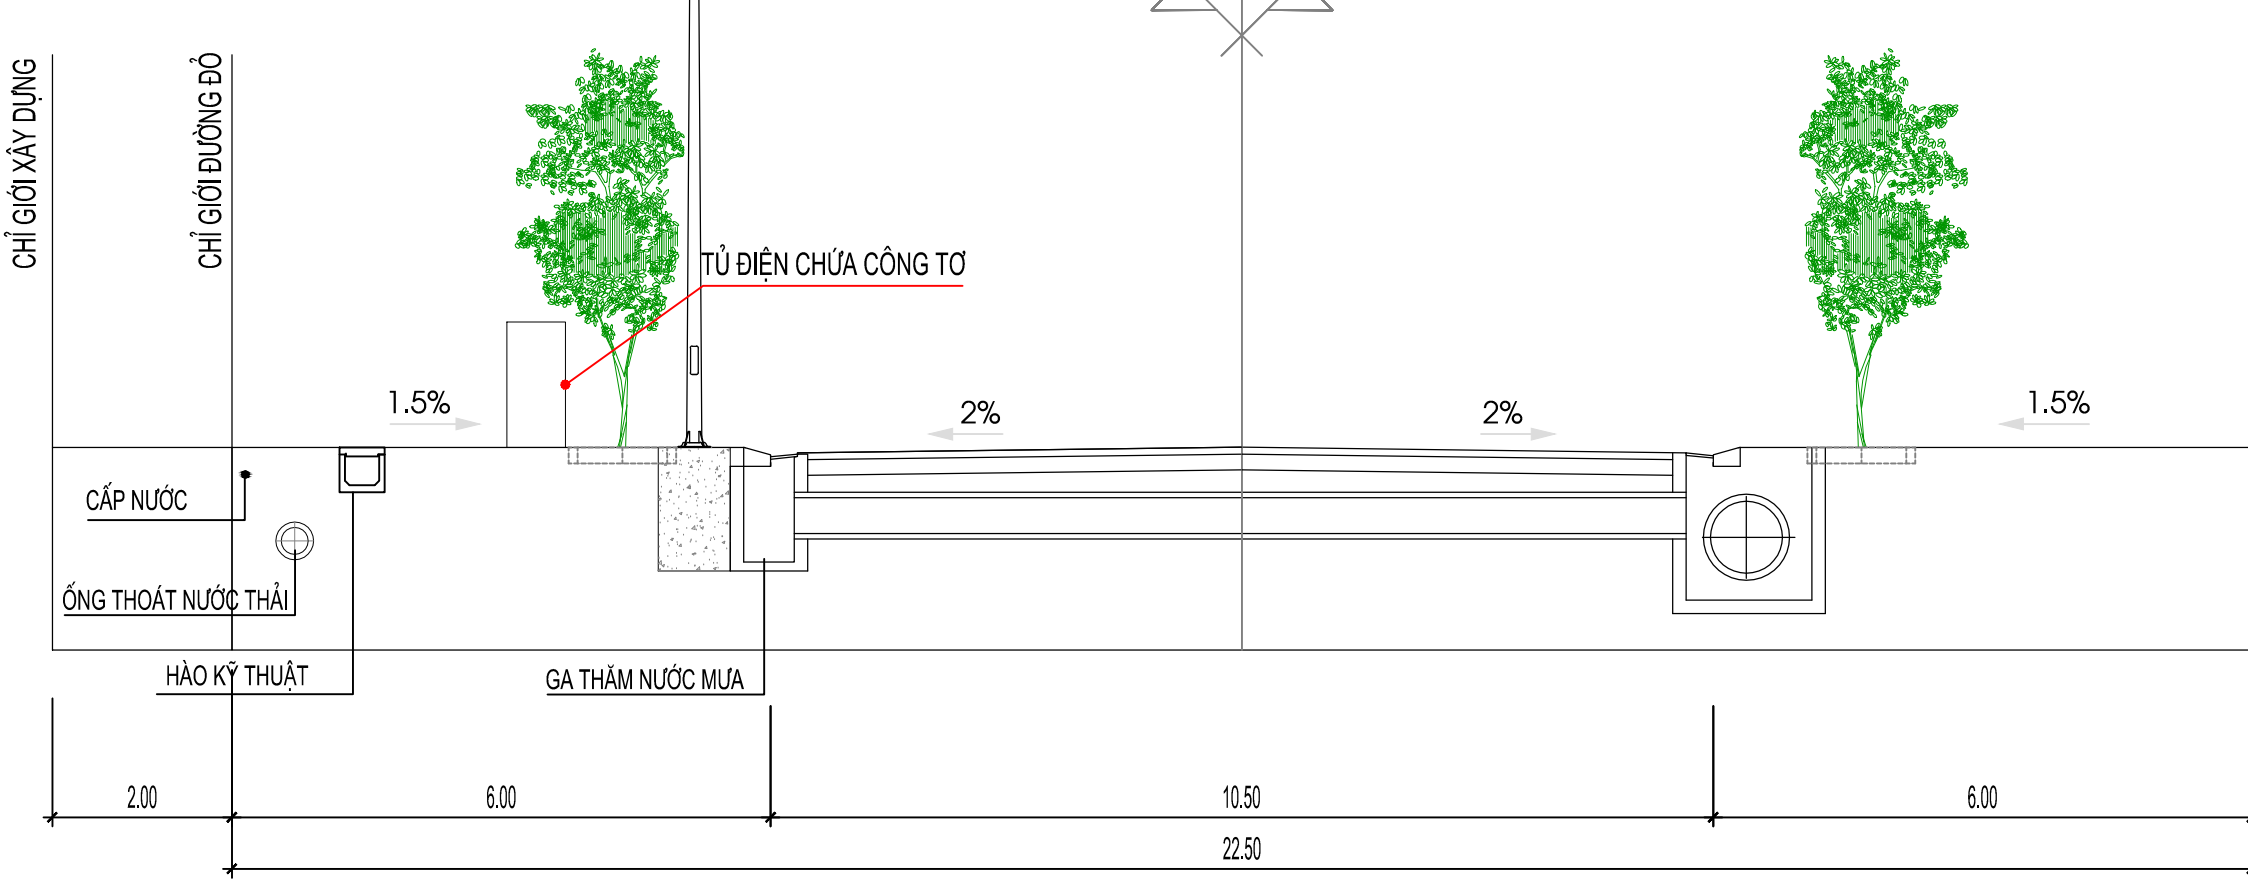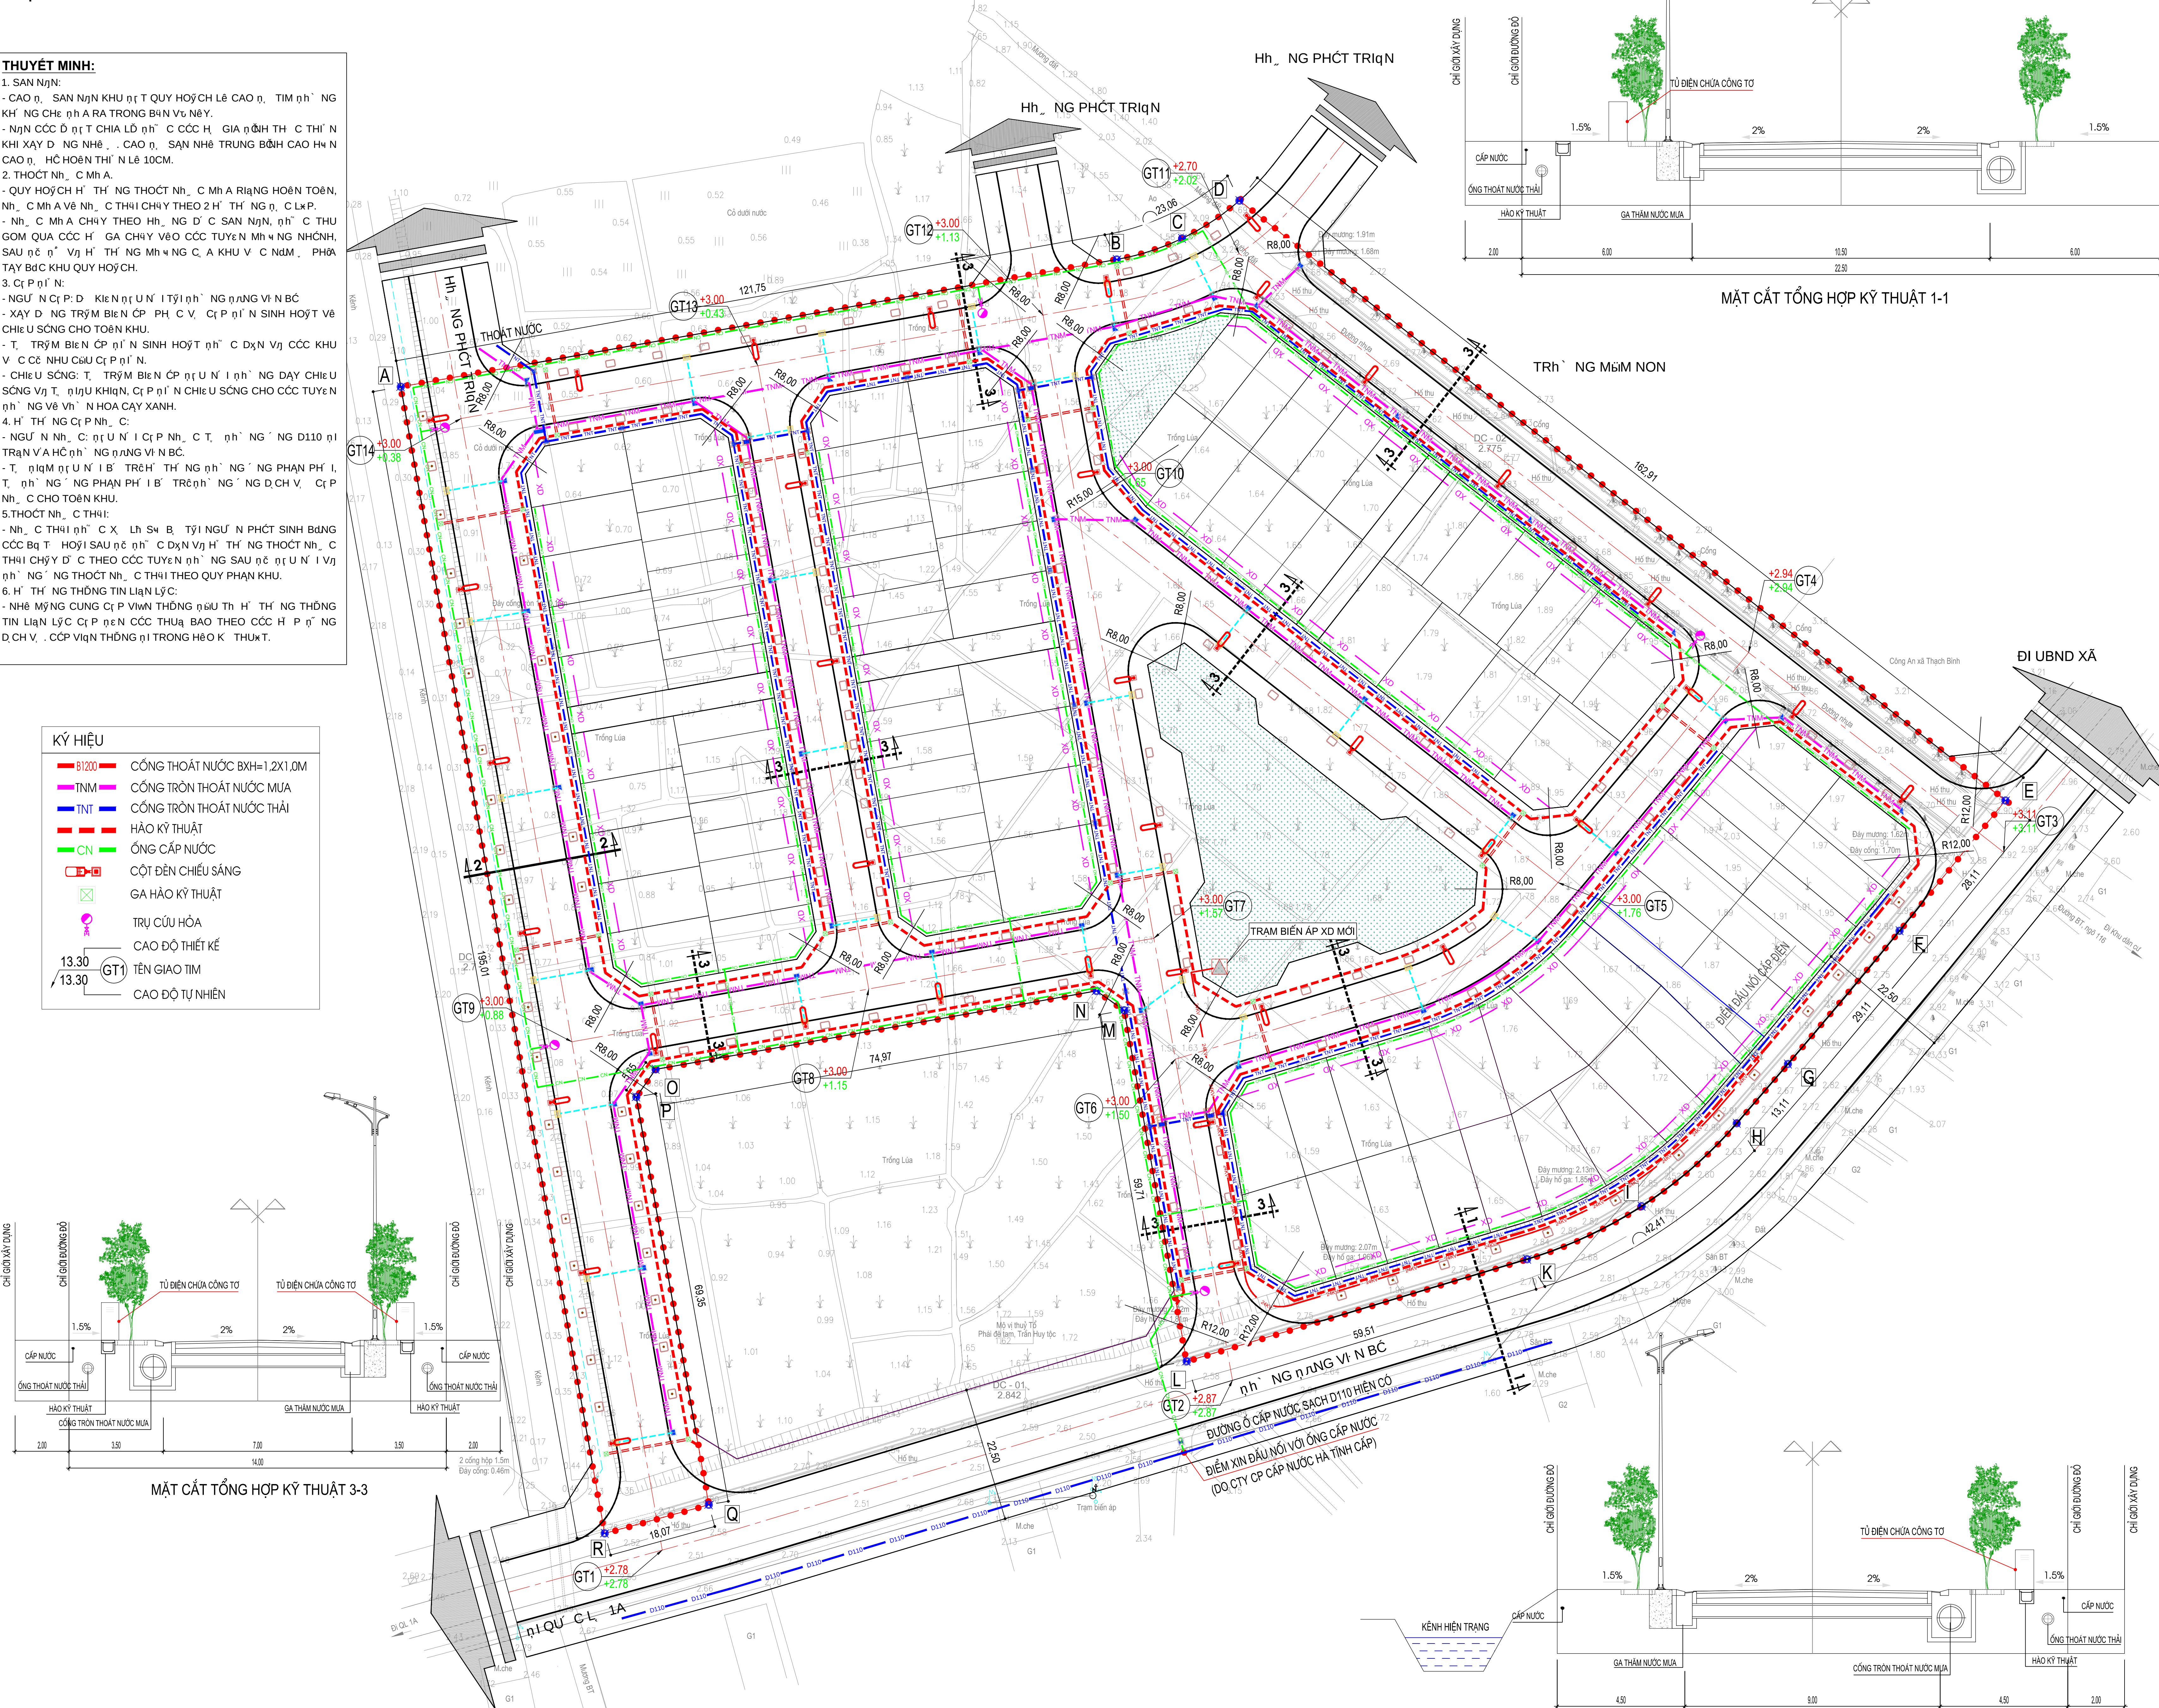



MẶT CẮT TỔNG HỢP KỸ THUẬT 1-1

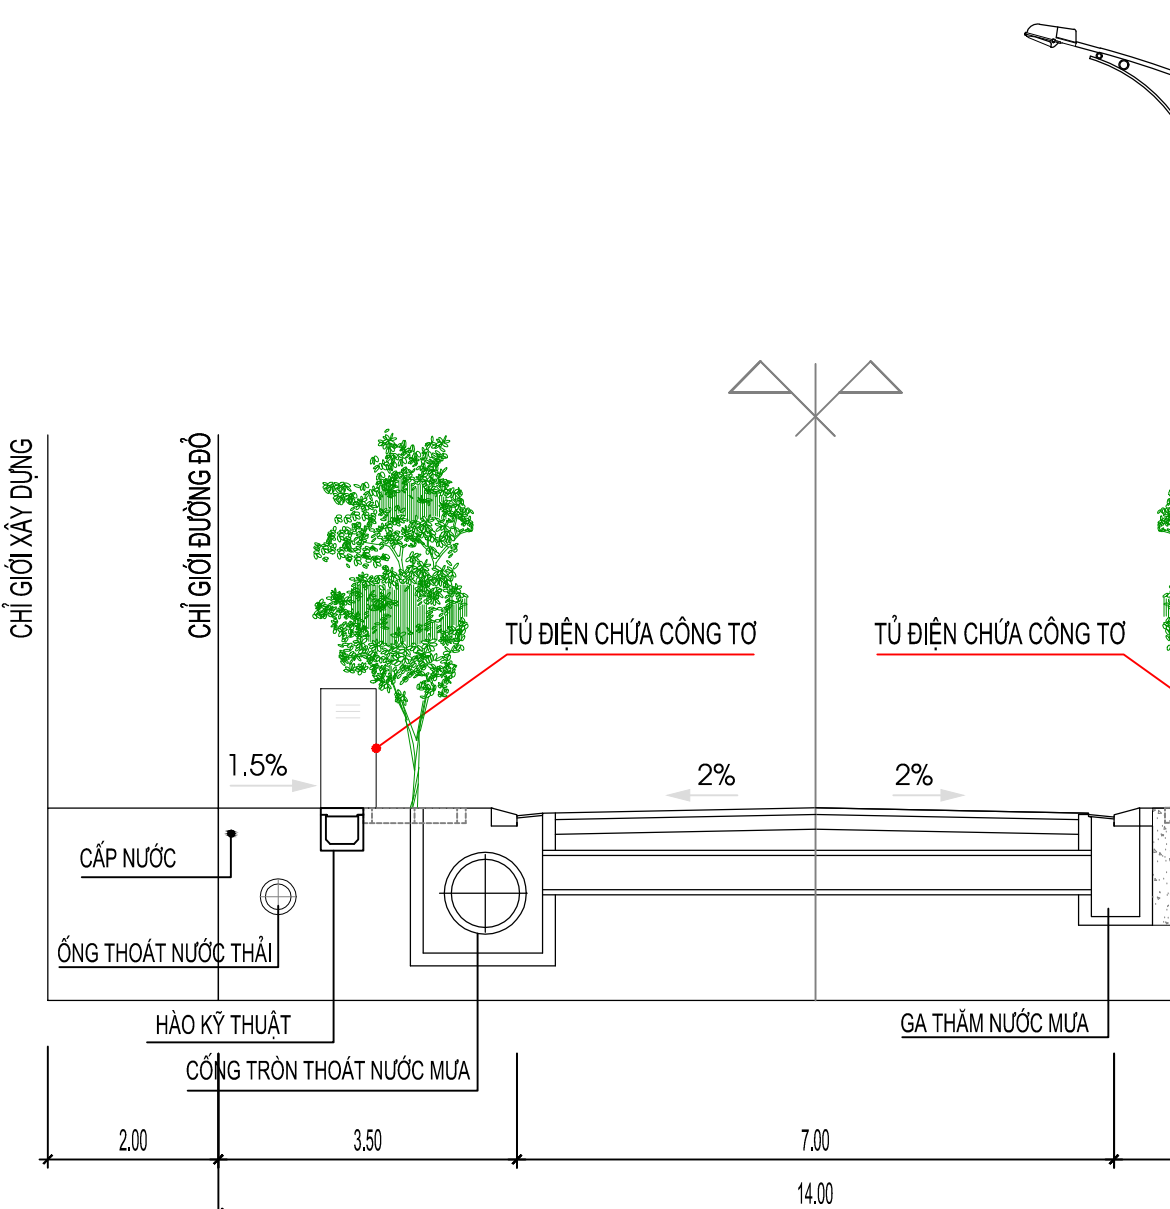

MẶT CẮT TỔNG HỢP KỸ THUẬT 3-3

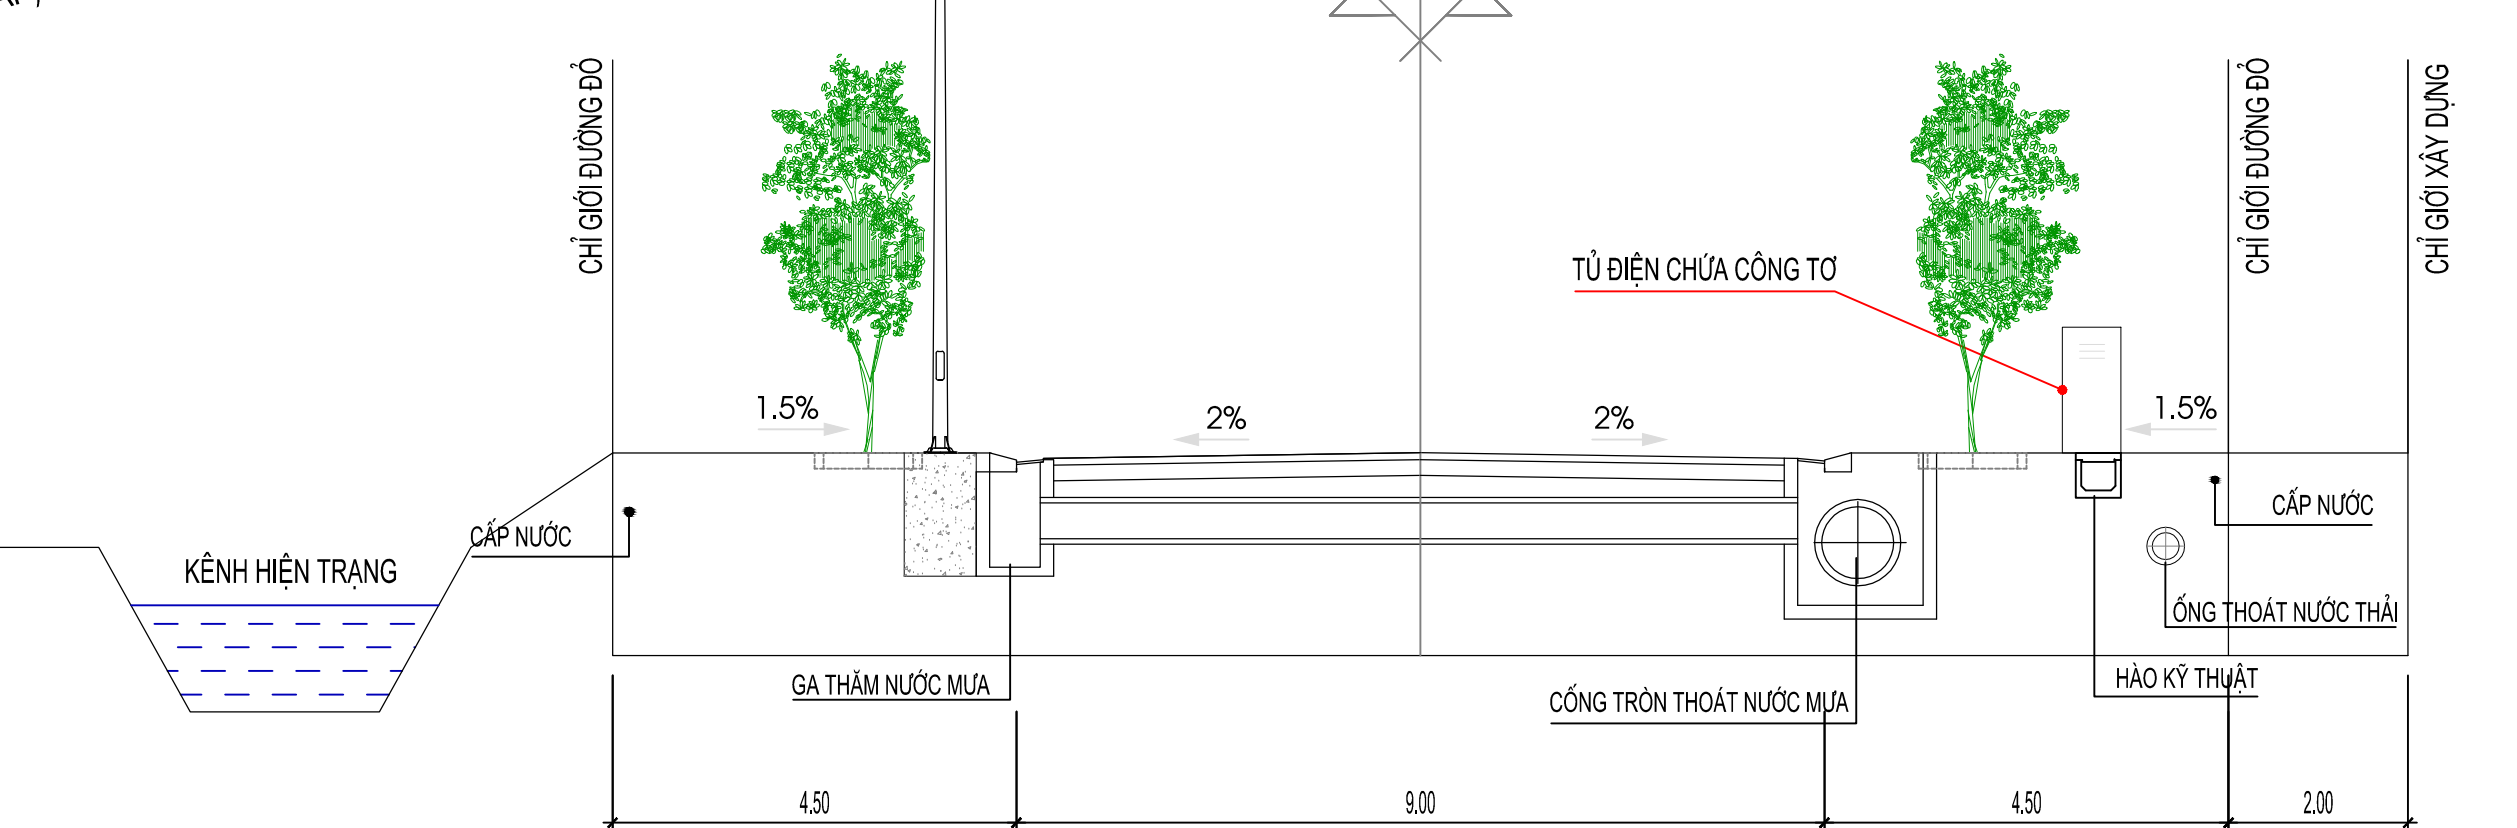

MẶT CẮT TỔNG HỢP KỸ THUẬT 2-2

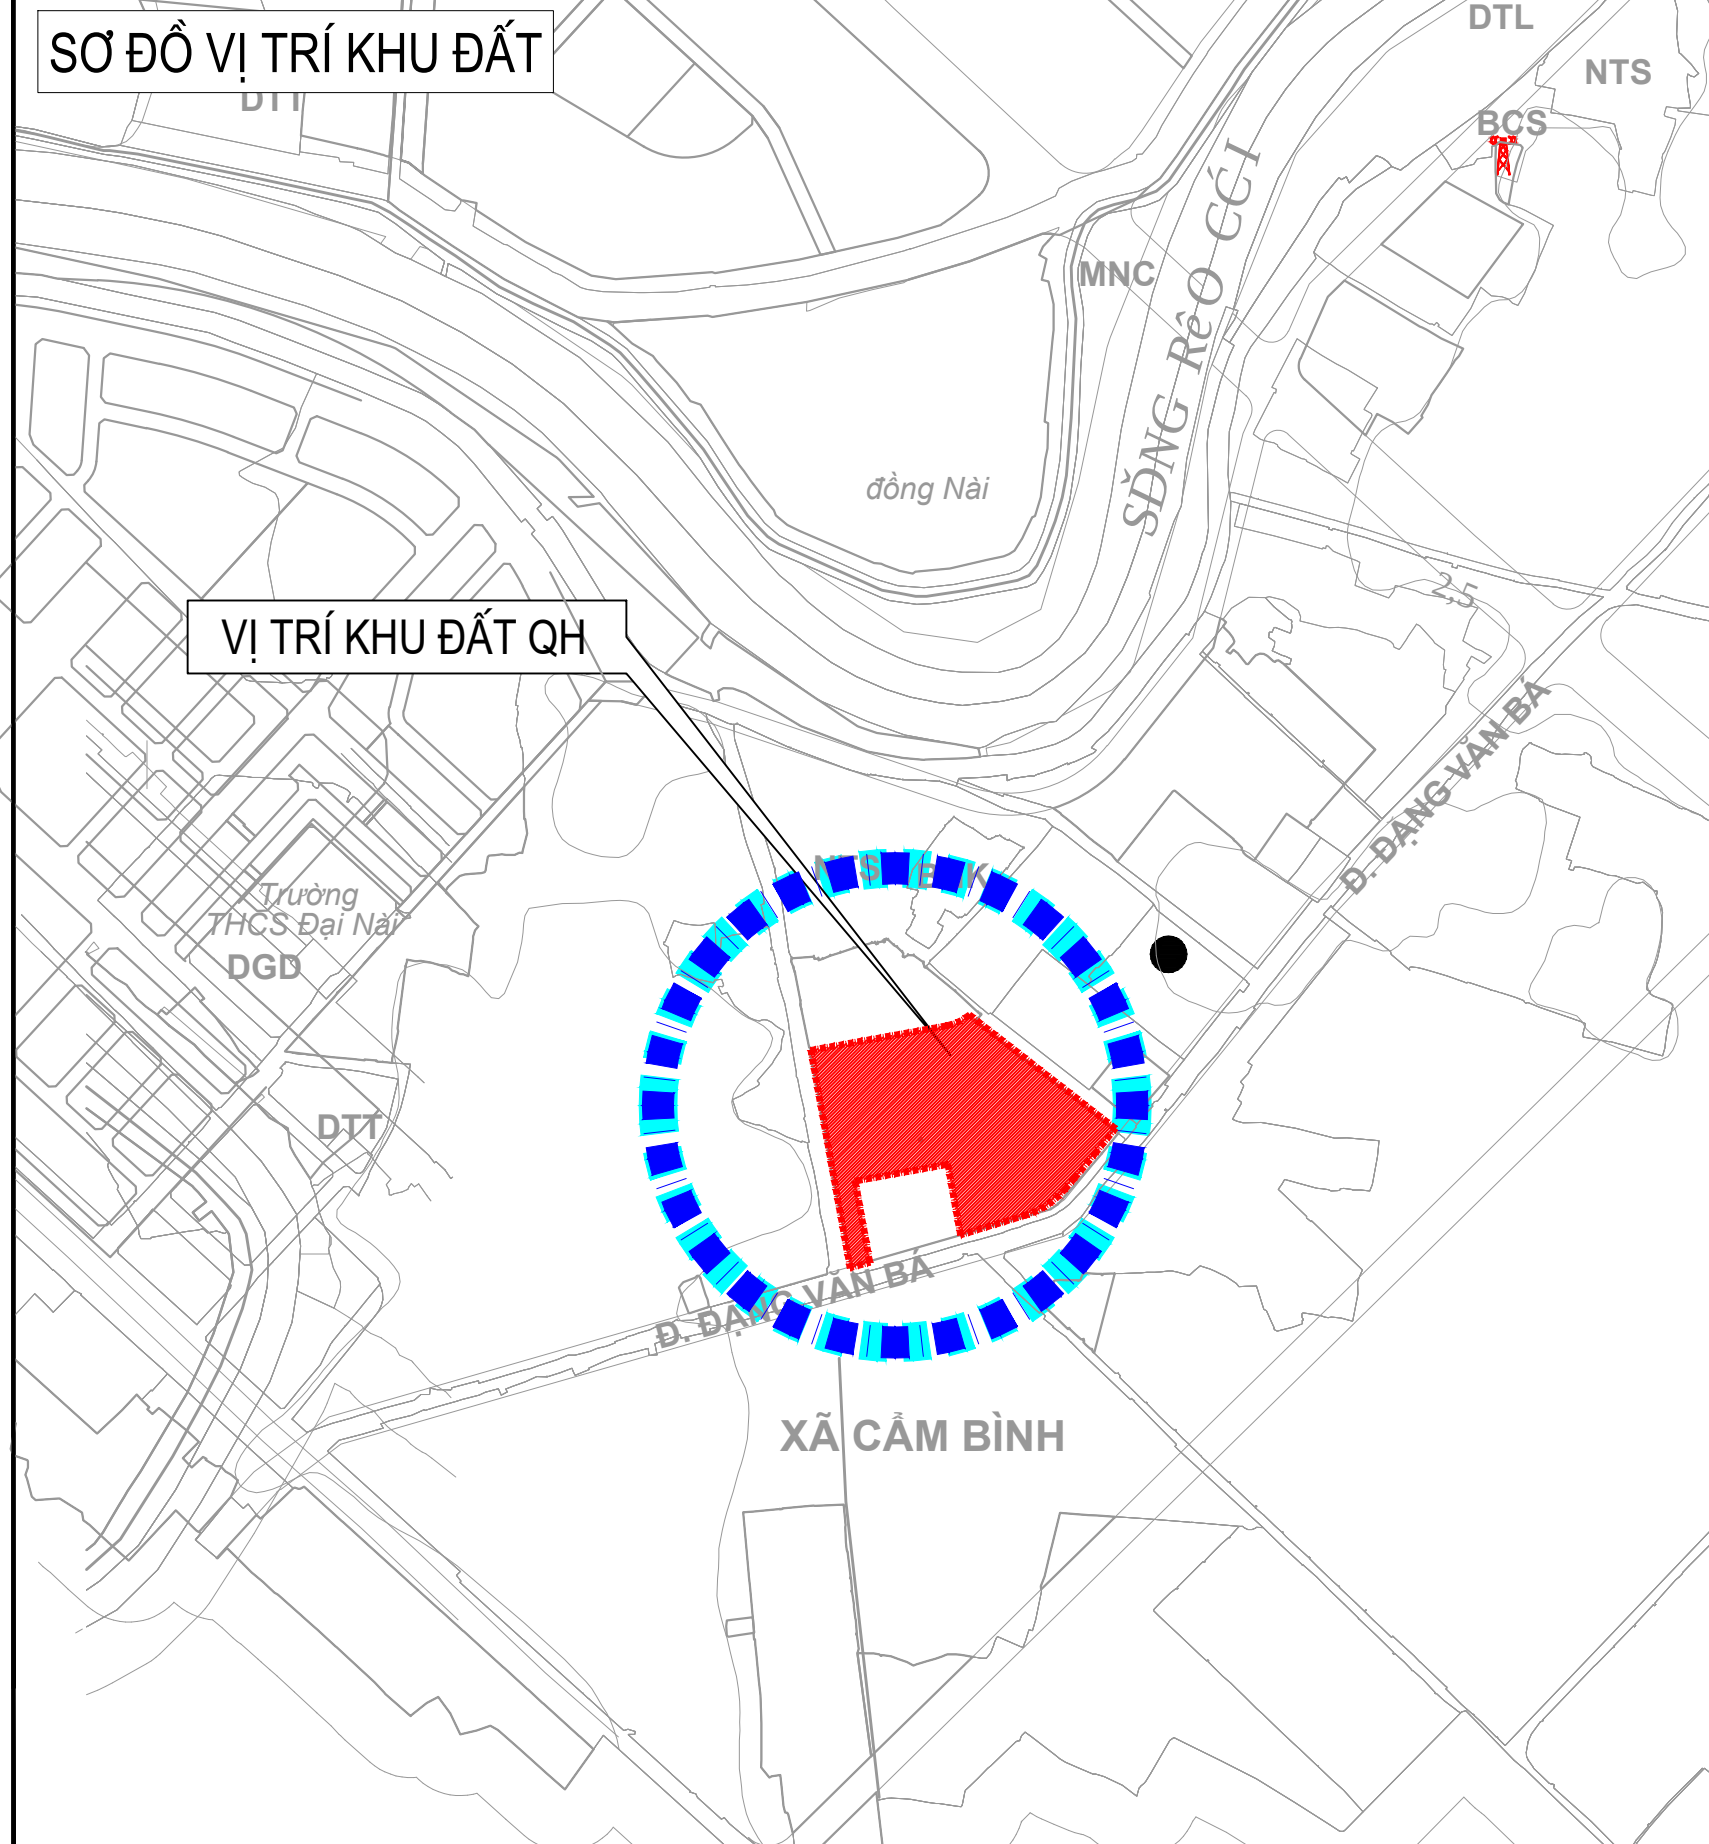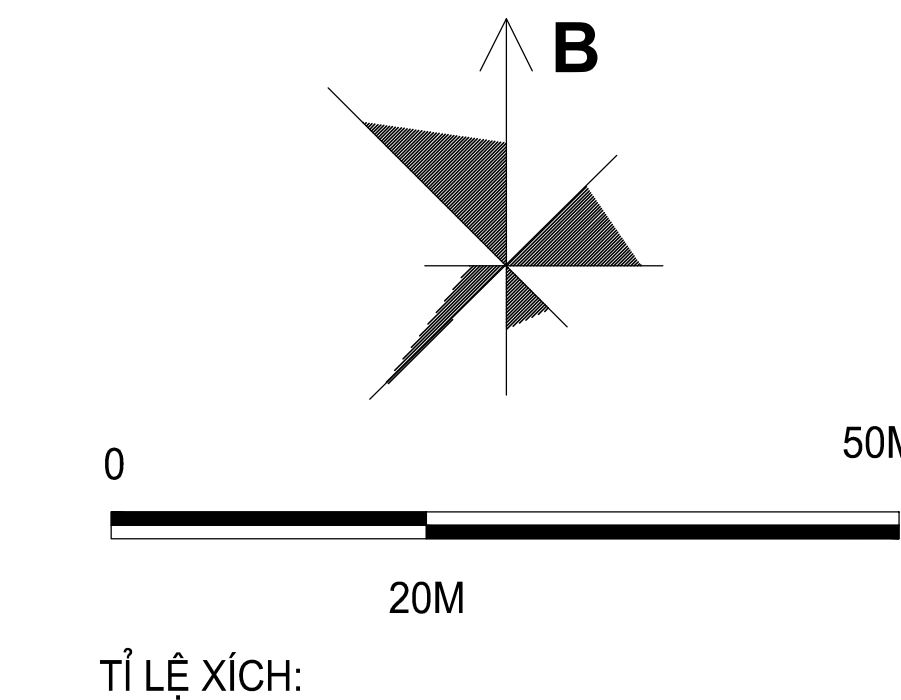

CƠ QUAN CHẤP THUẬN		CHỦ TỊCH	
ỦY BAN NHÂN DÂN XÃ CẨM BÌNH			
KÈM THEO VB SỐ:		NGÀY THÁNG NĂM 2025	
CƠ QUAN THẨM ĐỊNH PHÒNG KINH TẾ		TRƯỞNG PHÒNG	
KÈM THEO VB SỐ :		NGÀY THÁNG NĂM 2025	
CƠ QUAN TỔ CHỨC LẬP QUY HOẠCH TRUNG TÂM PHÁT TRIỂN QUỸ ĐẤT TỈNH		GIÁM ĐỐC	
KÈM THEO TT SỐ:		NGÀY THÁNG NĂM 2025	
CÔNG TRÌNH - ĐỊA ĐIỂM:			
QUY HOẠCH HẠ TẦNG DÂN CƯ BẾN HỎI, XÃ THẠCH BÌNH, TỶ LỆ 1/500			
ĐỊA ĐIỂM XD: THÔN BÌNH YÊN - XÃ CẨM BÌNH - TỈNH HÀ TĨNH			
TÊN BẢN VẼ :			
BẢN VẼ HỆ THỐNG CÔNG TRÌNH HẠ TẦNG KỸ THUẬT			
BẢN VẼ: QH-03	GHÉP : 1-A1	TỶ LỆ: 1/500	NĂM 2025
THIẾT KẾ - THỂ HIỆN	KS. DIỆP QUANG TRUNG		
CHỦ TRÌ	KS. VŨ MINH CƯỜNG		
CHỦ NHIỆM	KTS. HOÀNG ANH SANG		
TRƯỞNG PHÒNG	KS. NGUYỄN VĂN MÃO		
QUẢN LÝ KỸ THUẬT	KS. NGUYỄN TUẤN DŨNG		
GIÁM ĐỐC			
KS. NGUYỄN TUẤN DŨNG			
CÔNG TY CP XÂY DỰNG TỔNG HỢP 268			
ĐỊA CHỈ: SỐ 21 - NGÕ 02 - ĐƯỜNG NGUYỄN HUY LUNG			
KP. ĐỒNG TIẾN - PHƯỜNG TRẦN PHÚ - TỈNH HÀ TĨNH			
ĐIỆN THOẠI : 0919.779.113 - 0919.312.268			